


ラミール藤沢モアレストC棟 304号室
電気図

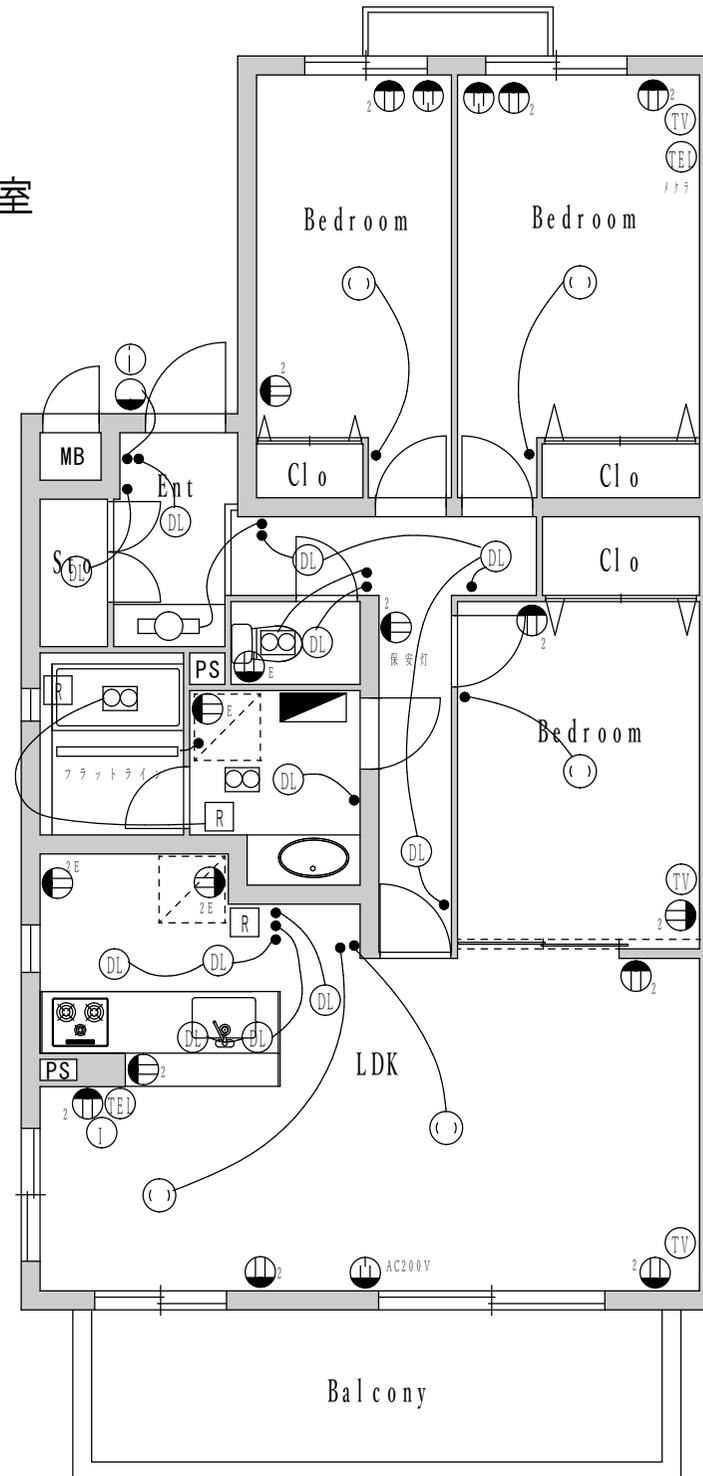

本図面は各部の設備を概略的に表現したものであり、図面状況と現状が異なる場合がございます。この場合は現状を優先します。