


【凡例】

記号	名称
---X---	バルブ
---(M)---	置水器
---GM---	ガスメーター
⊙	ドルゴ通気弁
⊙	排水管下階への貫通部
⊕	混合水栓
⊙	単水栓
⊕	ガス給湯器
⊕	電気温水器

記号	名称	材質	メーカー
---	排水・汚水管	VP管	-
---	給水管		
---H---	給湯管		
---P---	追焚管		
---G---	ガス管	フレキ管	-
---	冷媒管	被覆銅管	-
---	ヘッダー	-	
---	点線表記は天井裏・梁内・壁内配管部分を示す		

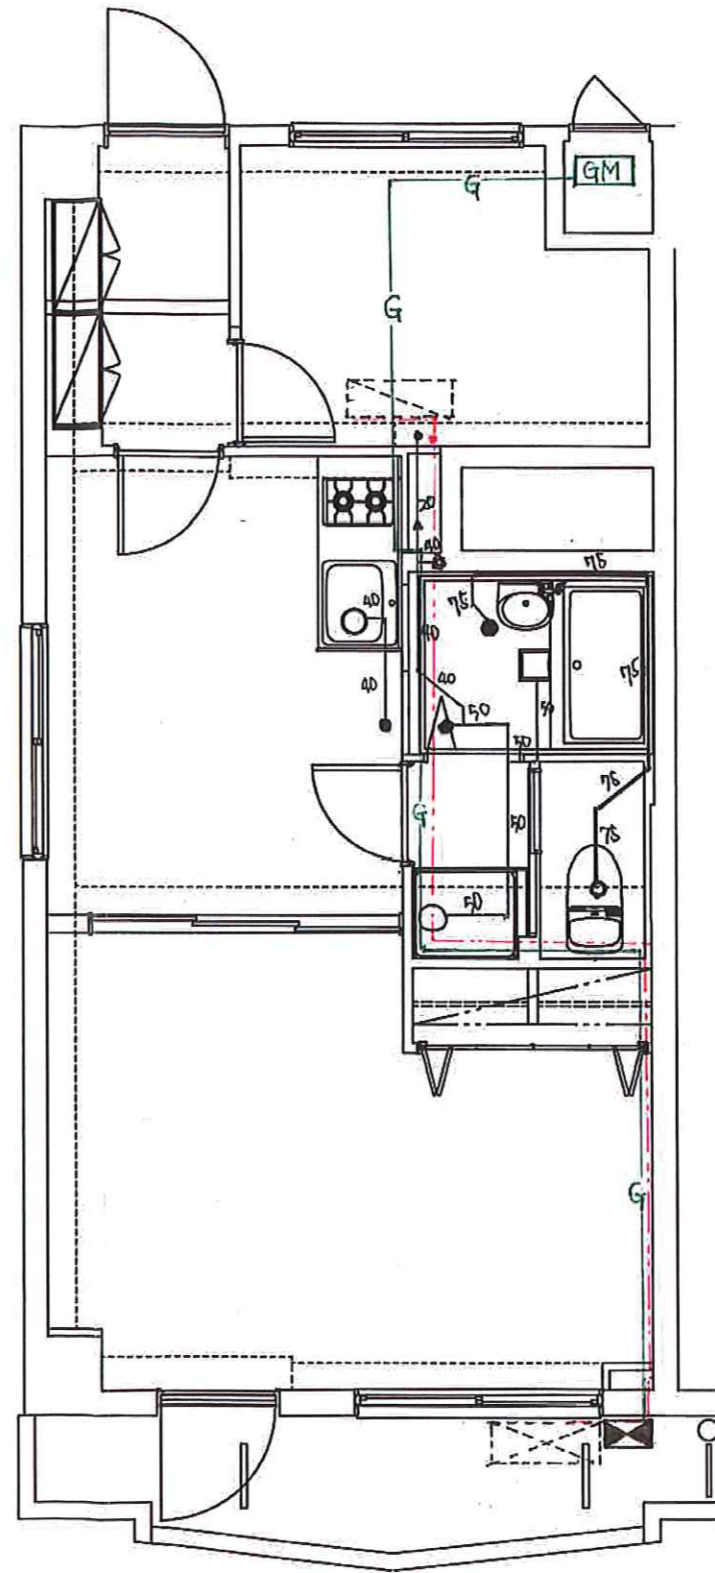

【凡例】

記号	名称
	バルブ
	量水器
	ガスメーター
	ドルゴ通気弁
	排水管下階への貫通部
	混合水栓
	単水栓
	ガス給湯器
	電気温水器

記号	名称	材質	メーカー
	排水・汚水管	VP管	-
	給水管		
	給湯管		
	追焚管		
	ガス管	フレキ管	-
	冷媒管	被覆銅管	-
	ヘッダー	-	
点線表記は天井裏・梁内・壁内配管部分を示す			

name 川口第1永谷マンション 409号室
code K1311 built S.49 space 40.5㎡

配管経路図
S=1/50

date H31.2

株式会社 インテリックス 空間設計
一般建築士事務所/東京都知事登録 第52796号

RV等級

RV-2

